


ZESTAWIENIE POMIESZCZENI:

NR	NAZWA	POSAZDKA	POW.
0.1	BIURO	GRESS	7,6
0.2	HALL	GRESS	27,0
0.3	BIURO	WYKŁADZINA	13,8
0.4	BIURO	WYKŁADZINA	13,4
0.5	BIURO	WYKŁADZINA	8,2
0.6	KOPIOWALNIA	GRESS	2,9
0.7	WC	TERRAKOTA	3,8
0.8	WC	TERRAKOTA	3,8
0.9	KOPIOWALNIA	GRESS	14,7
0.10	P. BIUROWE	WYKŁADZINA	26,2
0.11	P. BIUROWE	WYKŁADZINA	11,3
0.12	P. BIUROWE	WYKŁADZINA	17,0
RAZEM:			192,3

*23.02.2008*





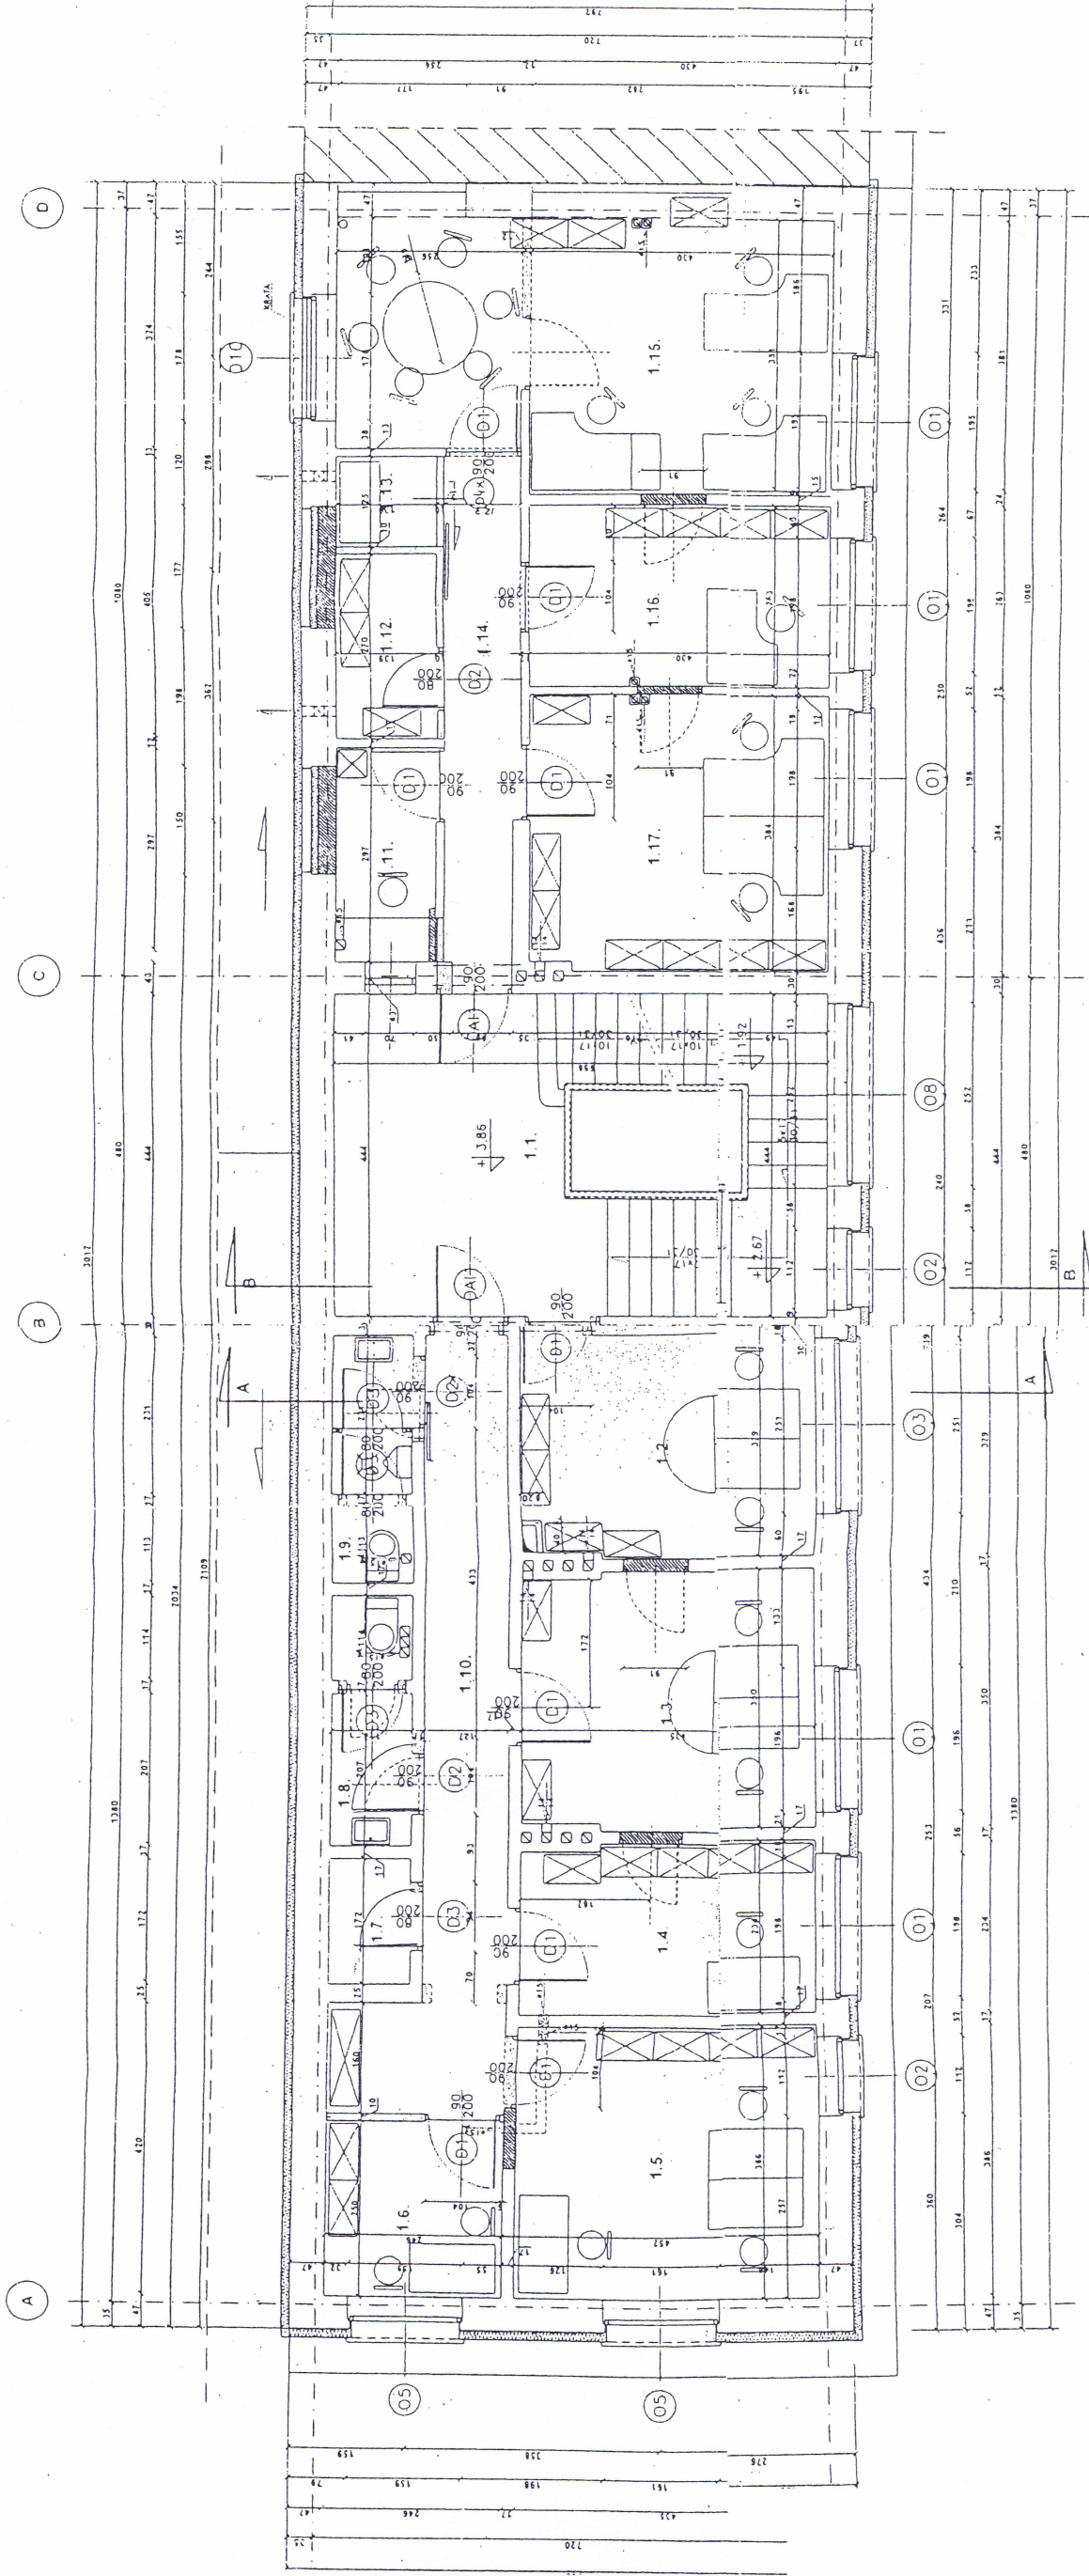

ZESTAWIENIE POMIESZCZEŃ:

NR	NAZWA	POSAZDKA	POW.
RAZEM:			174,8




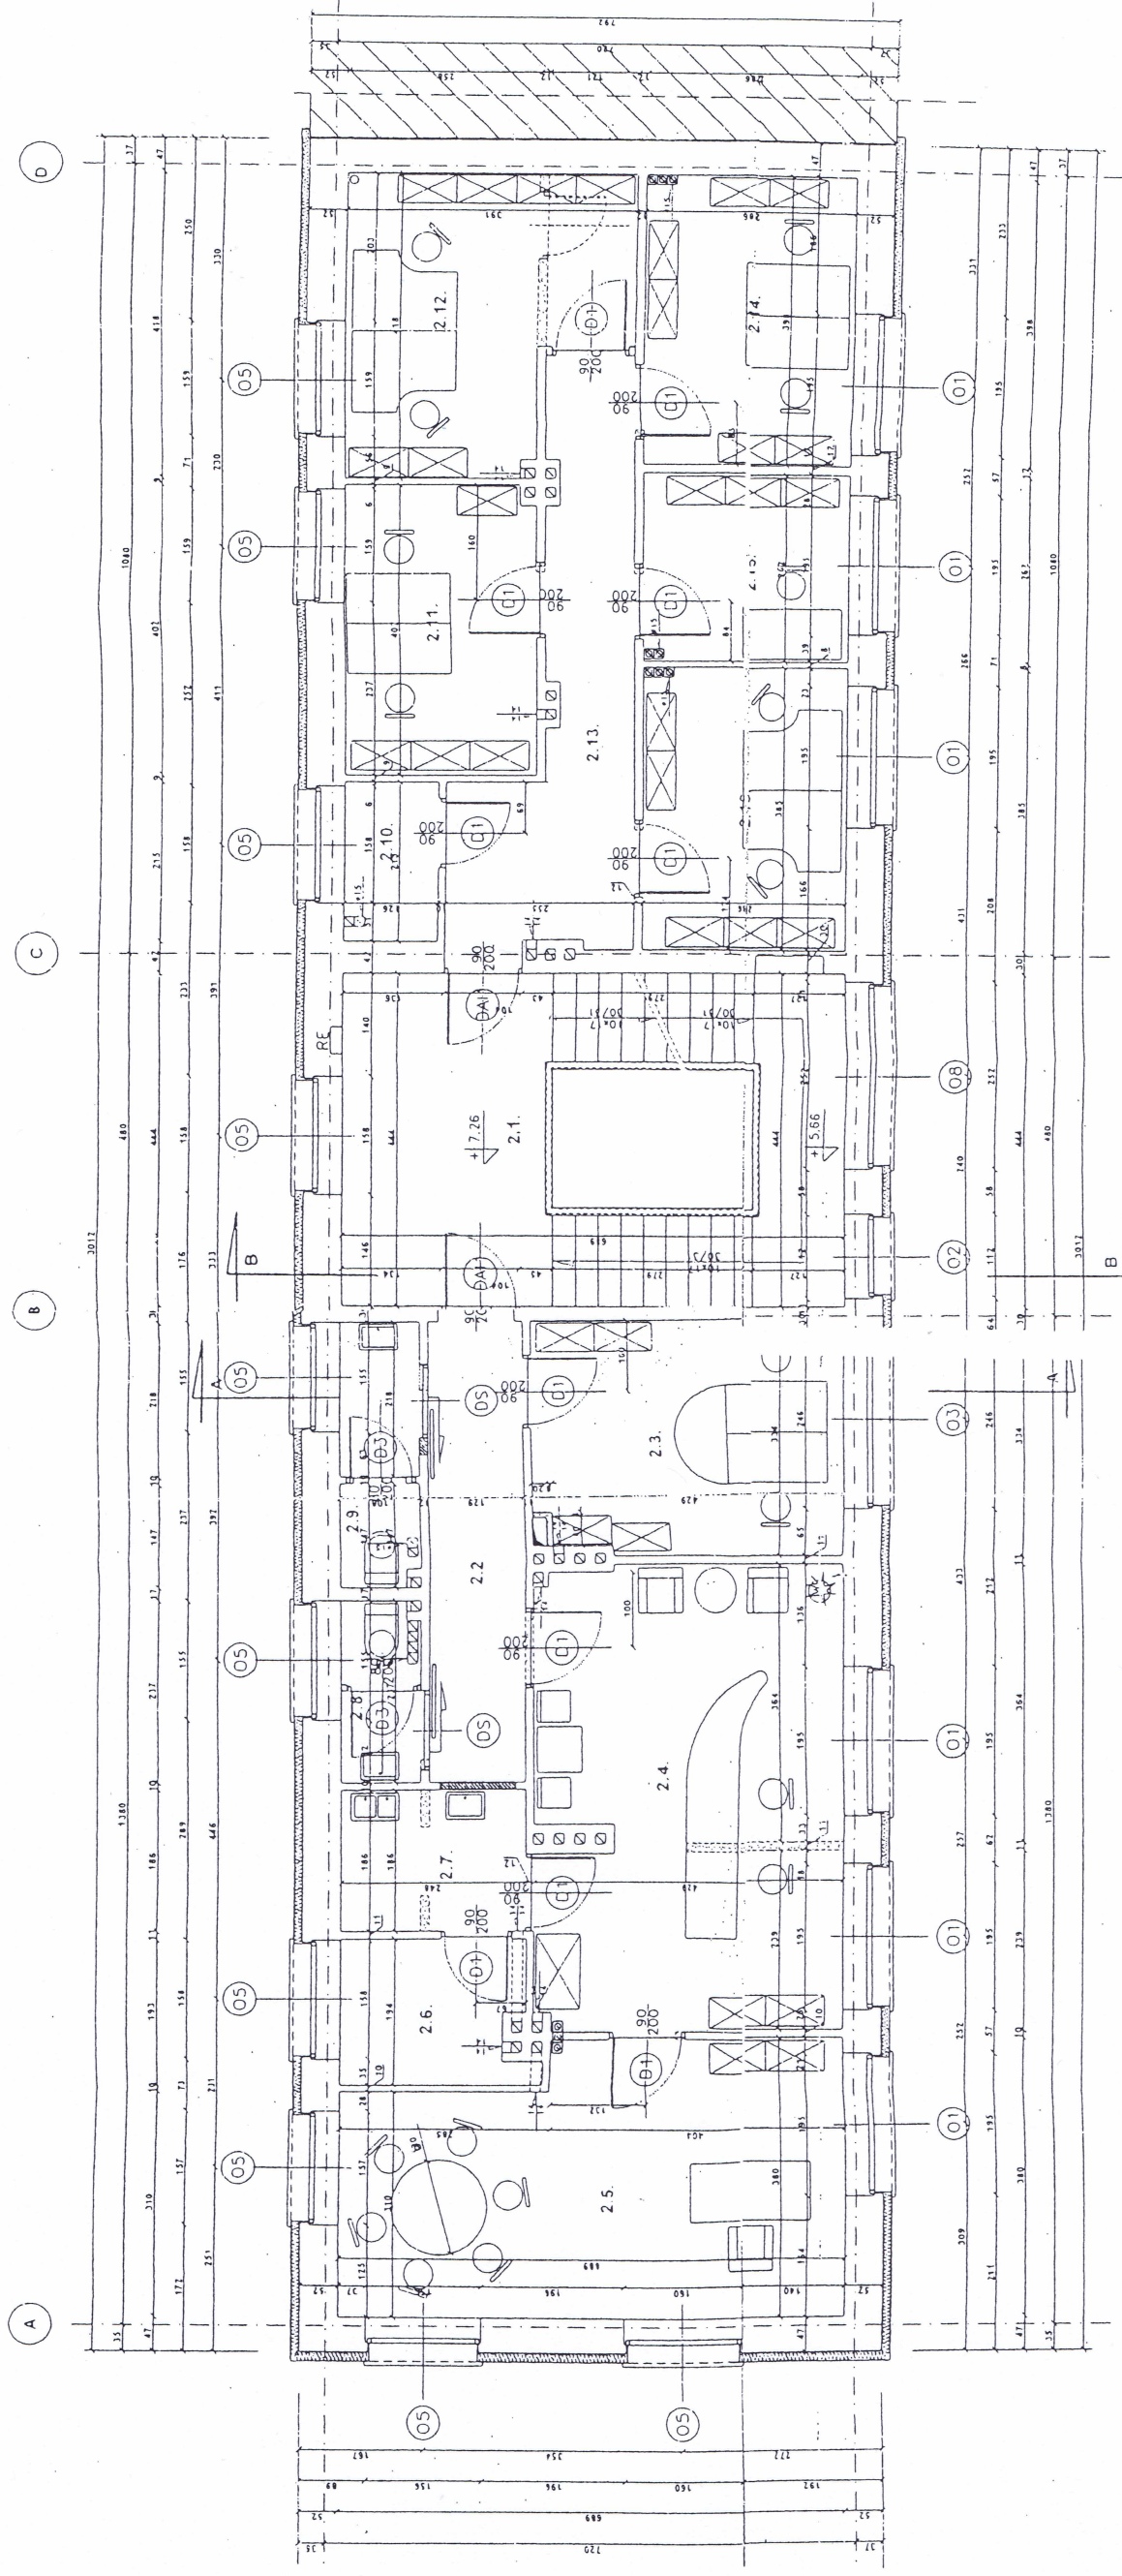

ZESTAWIENIE POMIESZCZEN:

NR	NAZWA	POSAZDKA	POW.
RAZEM:			14,1



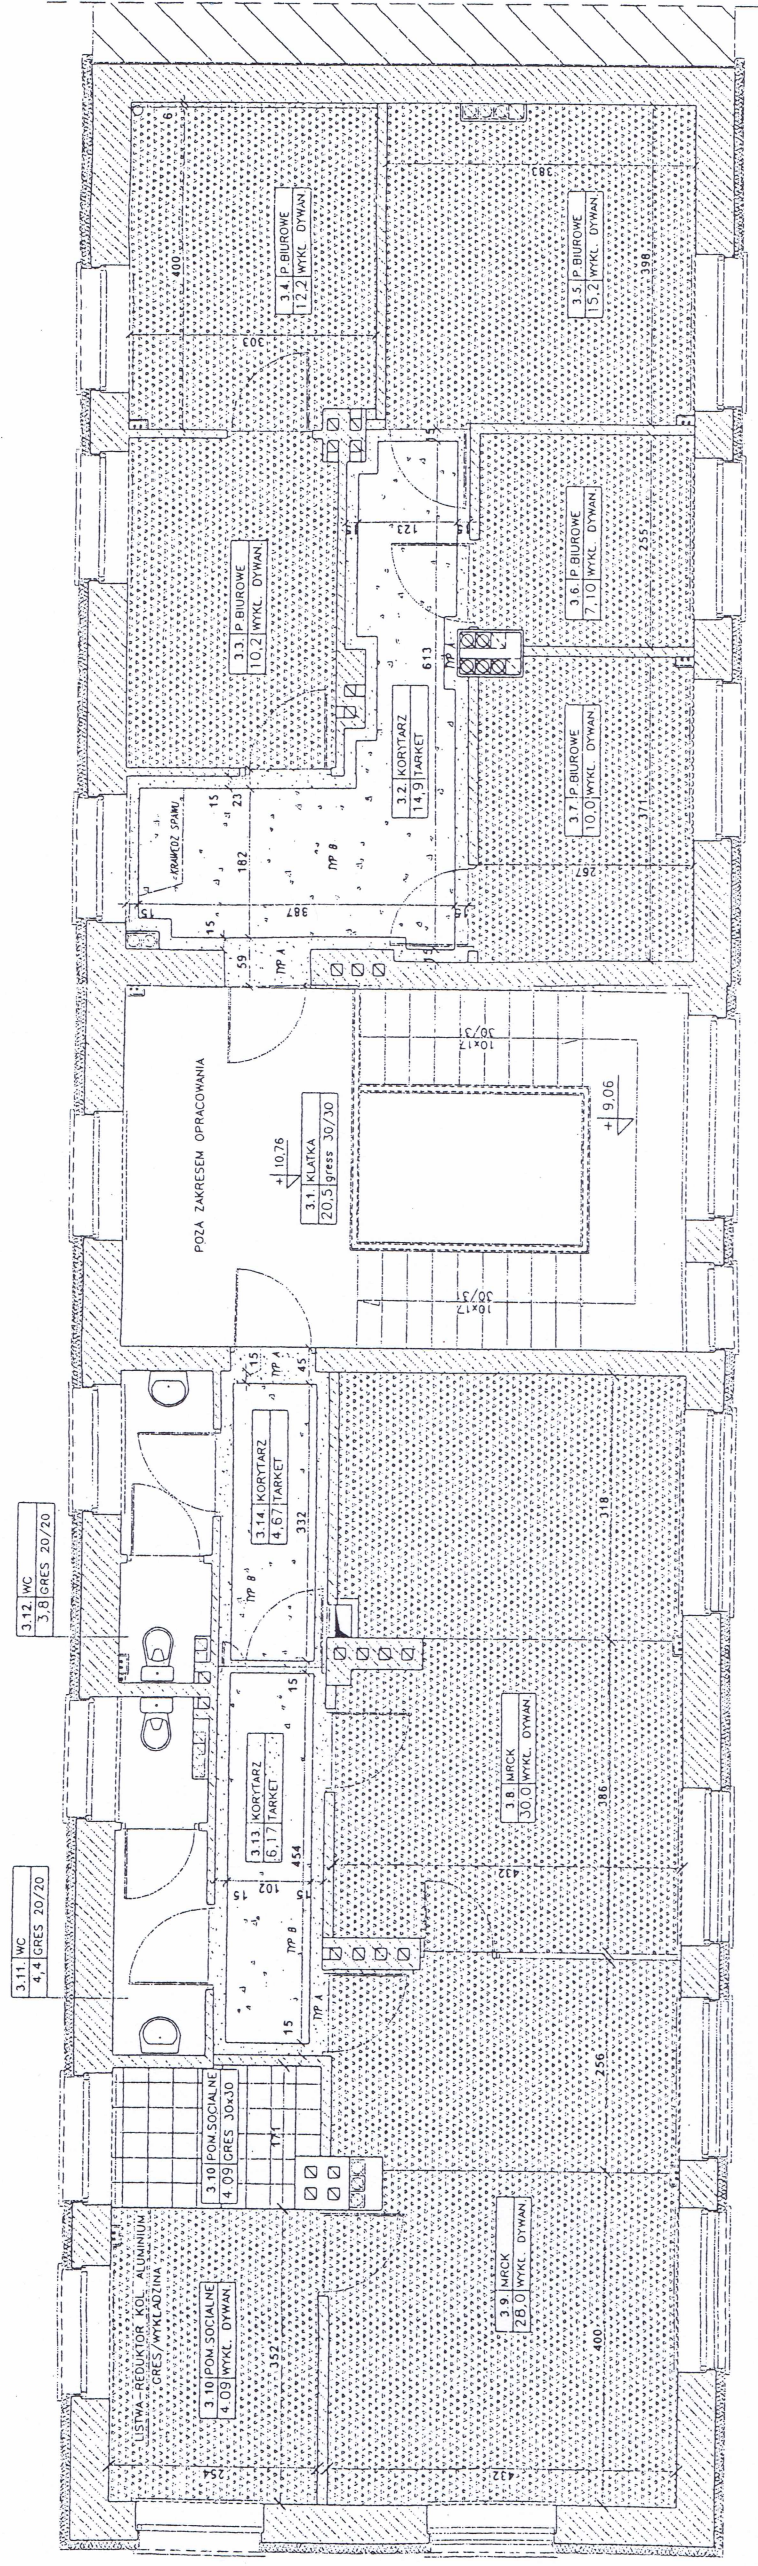

UWAGI:  
 1. WYKŁADZINA DYWANOWA WG RYSUNKU  
 TYP TURBO KOLOR 689 - KOMFORT  
 COKÓŁ - WYKŁADZINA W LISTWIE PCV  
 2. GRES WG RYSUNKU  
 TYP MOUNT EVEREST 30 x 30. KOLOR BEŻ - WEM  
 COKÓŁ - GRES CIĘTY/SZLIKOWANY H=7cm  
 3. WYKŁADZINA TARKET W KOL. ALUMINIUM  
 TYP A - MIPOLAM ACTIVA 250 - 2537 GREEN  
 TYP B - MIPOLAM ACTIVA 250 - 2507 LIGHT GREEN  
 SPAW KOLOR ZIELEN - KOMFORT  
 COKÓŁ - WYWIŹNIĘTY H=10cm

<b>DESART</b> INDUSTRIAL & INTERIOR DESIGN AUTORSKIE BIURO PROJEKTOWE WIZUALIZACJA I PRACOWNIA WYKONAWCZA ul. Rybnicka 10 81-113 Gdynia, woj. Pomorskie NIP: 142-234-92-87	
TEMAT: PROJEKT WNETRZ BIUROWYCH MORSKIEJ SŁUŻBY POSZUKIWAN I RATOWNICTWA Gdynia ul. Hryniewieckiego 10	
PROJEKTOWAŁ: mgr. inż. Mirosław Popławski	NR RY SKALA 1:50 DATA 03.2

*Popławski*

UWAGA: PRZED PRYZYSTĄPIENIEM DO PRAC BUDOWLANYCH SPRAWDZIĆ WYMIARY NA BUDOWIE.